



WIE 1042, München
Gabelsbergerstraße 48C, 2.OG mitte rechts

Wohnung 1042.0082.00

Gesamt 46,82 m²

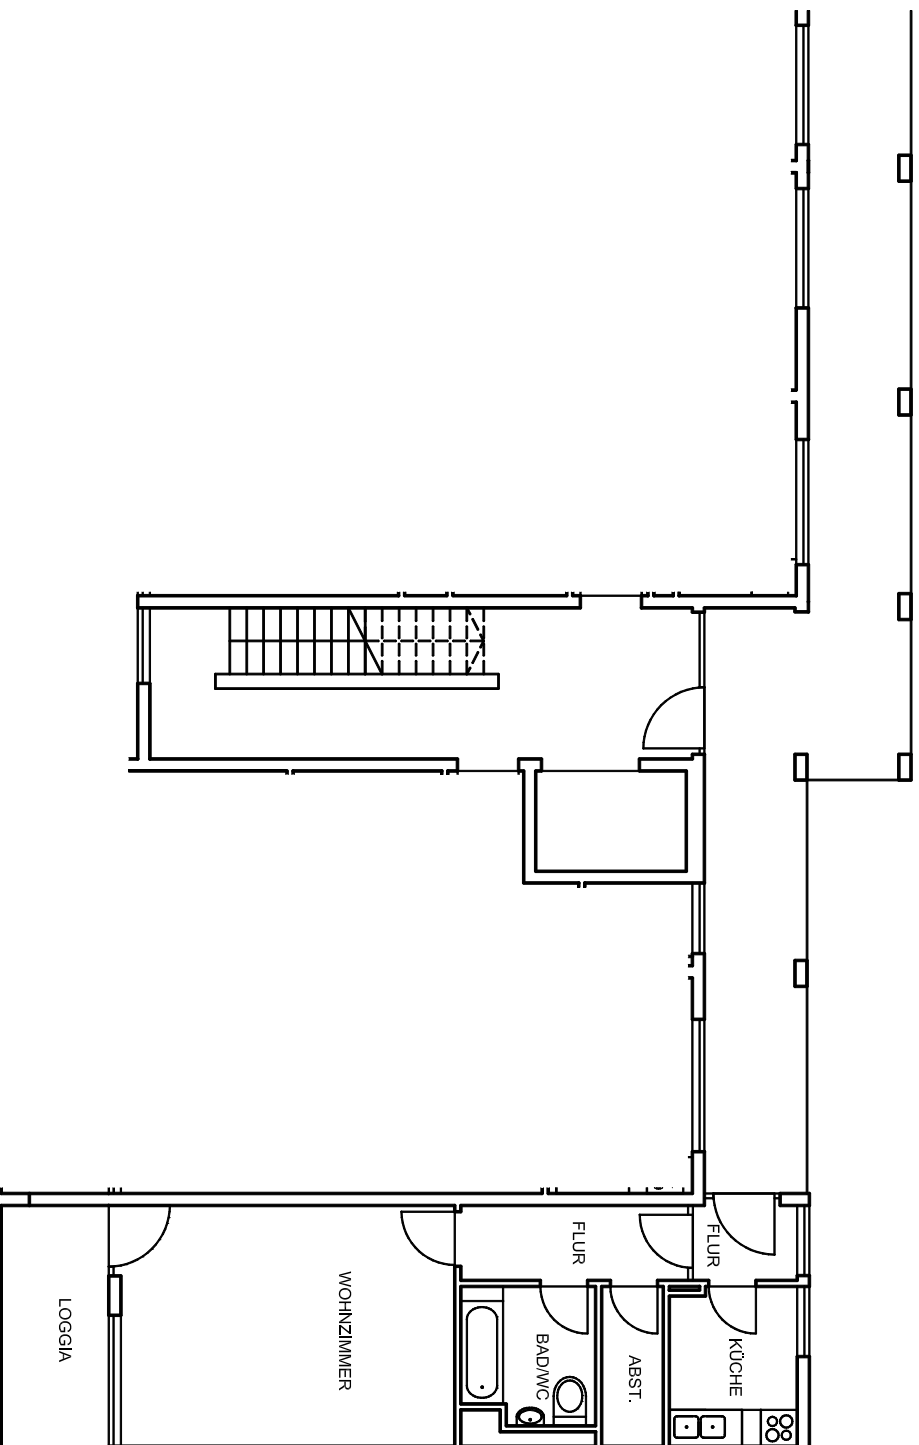

Wohnzimmer	24,25 m ²
Küche	5,14 m ²
Bad/WC	4,57 m ²
Flur	4,54 m ²
Flur	2,20 m ²
Abstellraum	2,58 m ²
Loggia	3,54 m ²

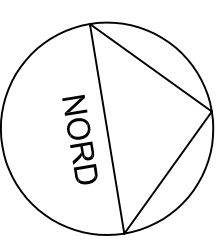

Abweichungen von den Abmessungen und Darstellungen sind möglich. Die Zeichnung ist nicht maßstäblich.

Stand 26.07.2005