
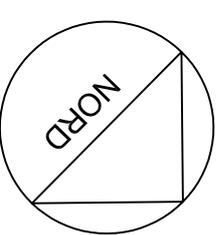


**WIE 1196, München**  
**Adenauer Ring 22, EG rechts**

**Wohnung 1196.1102.00**

**Gesamt 59,48 m<sup>2</sup>**

Wohnzimmer	22,28 m <sup>2</sup>
Schlafzimmer	14,37 m <sup>2</sup>
Küche	7,55 m <sup>2</sup>
Bad/WC	4,22 m <sup>2</sup>
Diele	6,36 m <sup>2</sup>
Flur	1,90 m <sup>2</sup>
Abstellraum	2,80 m <sup>2</sup>

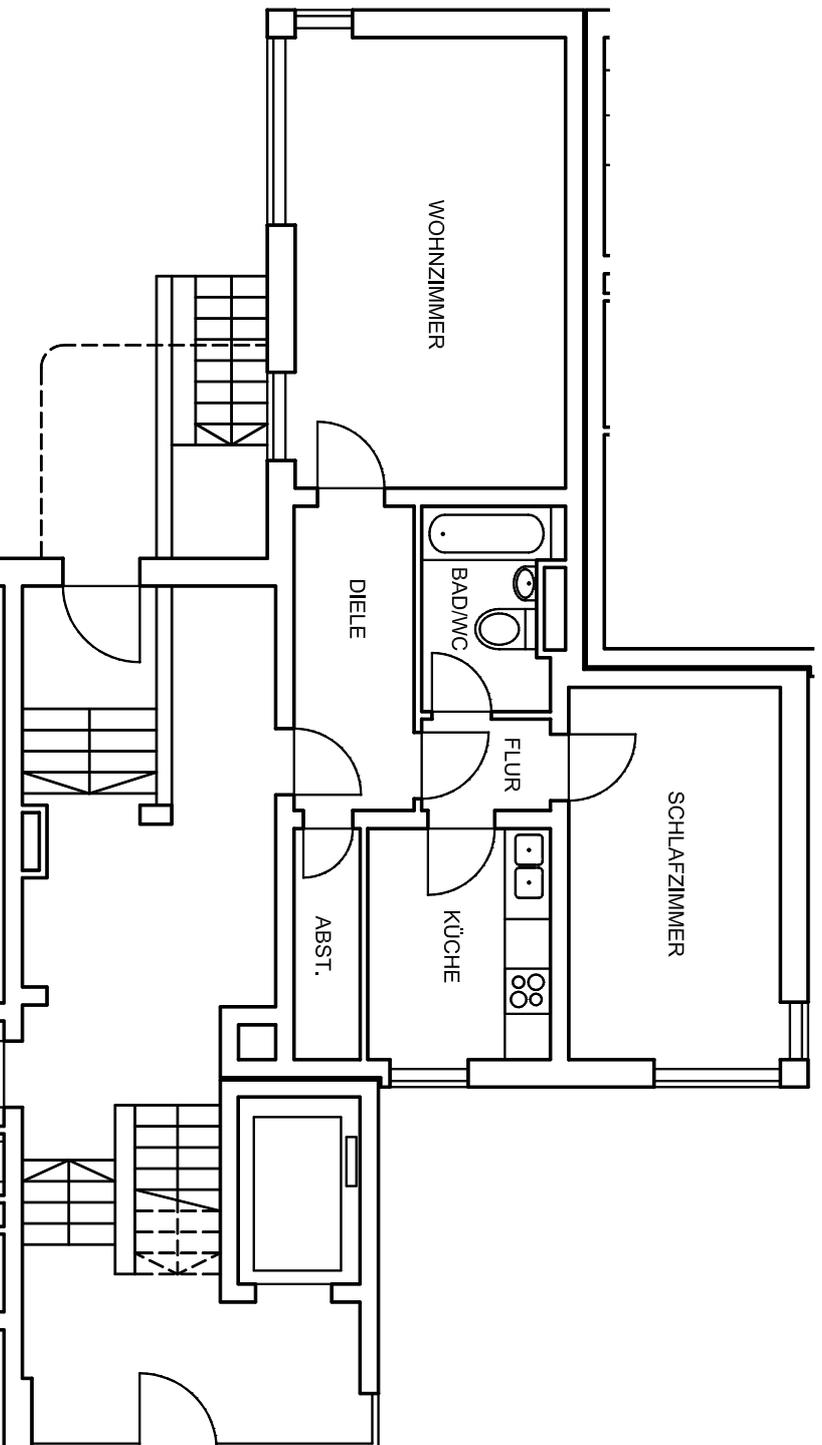

Abweichungen von den Abmessungen und Darstellungen sind möglich. Die Zeichnung ist nicht maßstäblich.

Stand 17.05.2005