
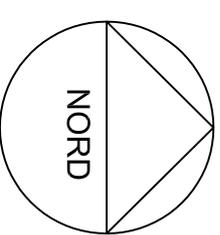


**WIE 2145, Haar**  
**Jagdfeldring 79, EG rechts****Wohnung 2145.0146.00****Gesamt 81,44 m<sup>2</sup>**

|               |                      |
|---------------|----------------------|
| Wohnzimmer    | 24,60 m <sup>2</sup> |
| Elternzimmer  | 13,16 m <sup>2</sup> |
| Kinderzimmer  | 11,20 m <sup>2</sup> |
| Essdiele      | 10,75 m <sup>2</sup> |
| Küche         | 7,45 m <sup>2</sup>  |
| Bad           | 4,22 m <sup>2</sup>  |
| W/C           | 1,59 m <sup>2</sup>  |
| Flur          | 3,07 m <sup>2</sup>  |
| Abstellnische | 1,73 m <sup>2</sup>  |
| Balkon        | 3,67 m <sup>2</sup>  |

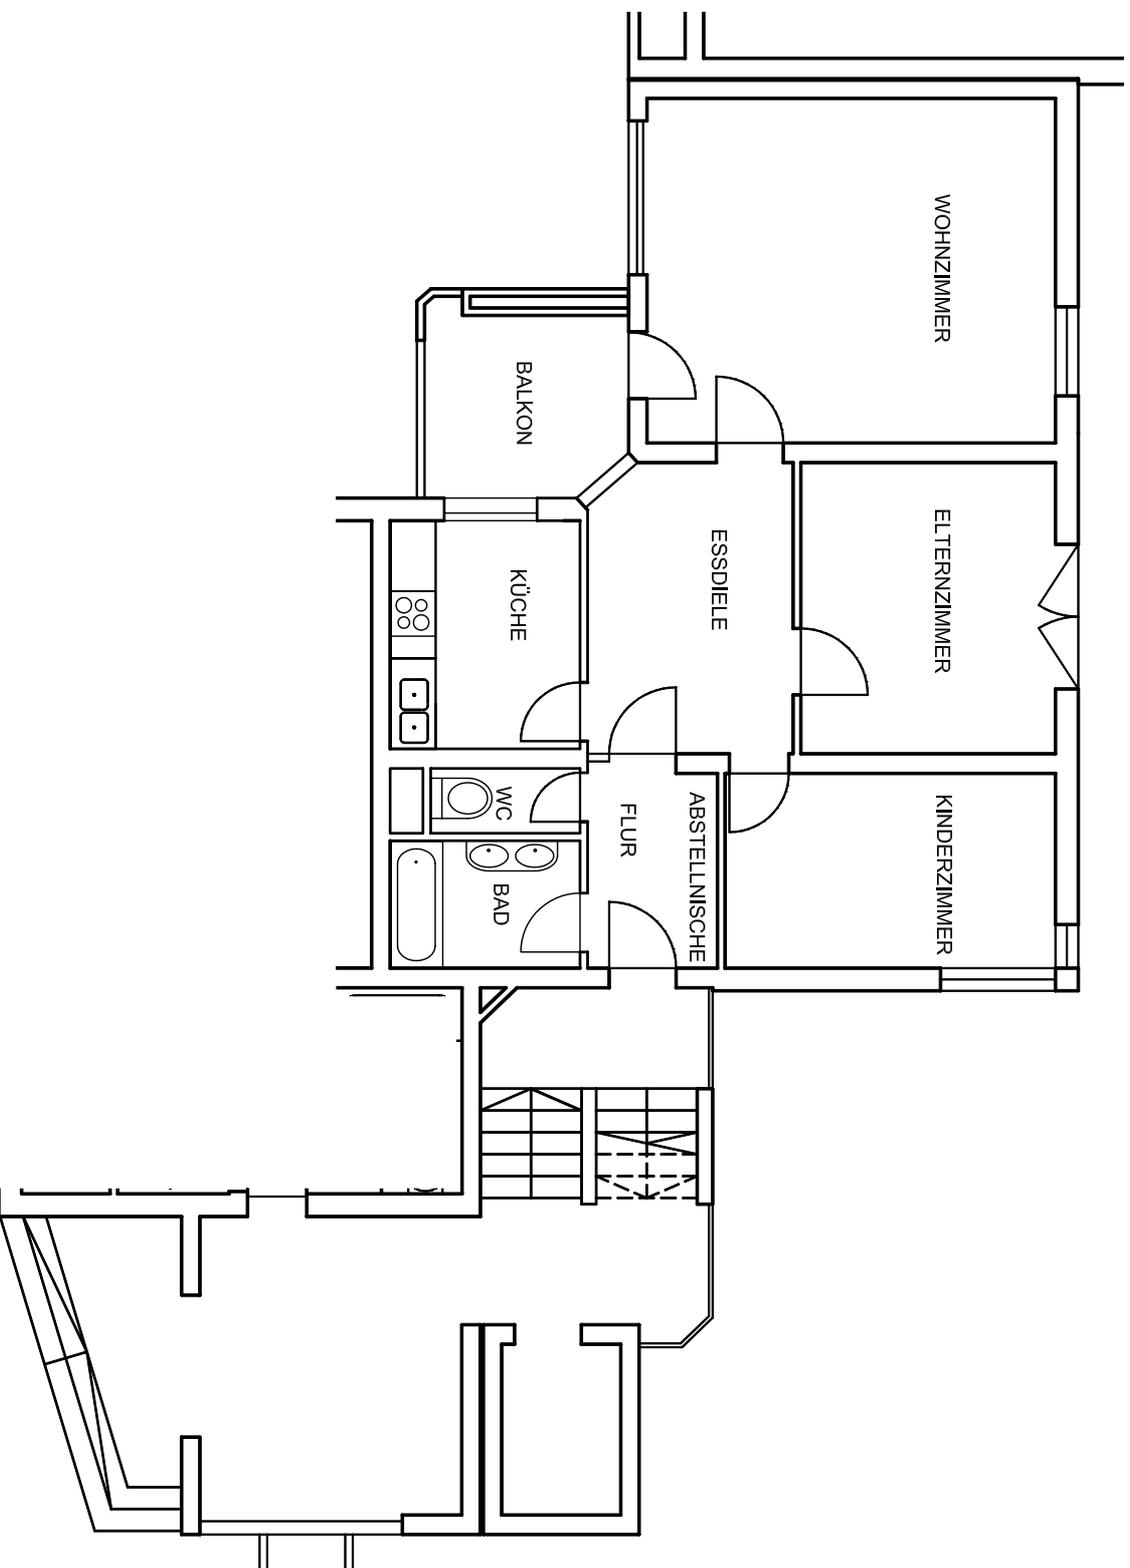

Abweichungen von den Abmessungen und Darstellungen sind möglich. Die Zeichnung ist nicht maßstäblich.

Stand 25.02.2004