
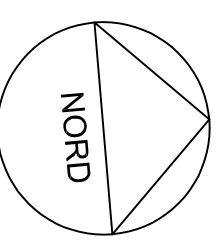


WIE 8112, Augsburg
Innsbrucker Str. 14, 3.OG rechts

Wohnung 8112.0280.00

Gesamt 70,05 m²

Wohnzimmer	15,93 m²
Essdiele	5,91 m²
Schlafzimmer	13,97 m²
Kinderzimmer	6,55 m²
Küche	7,08 m²
Bad/WC	3,81 m²
Abstellraum	1,51 m²
Flur	9,98 m²
Loggia	2,98 m²
Loggia	2,34 m²

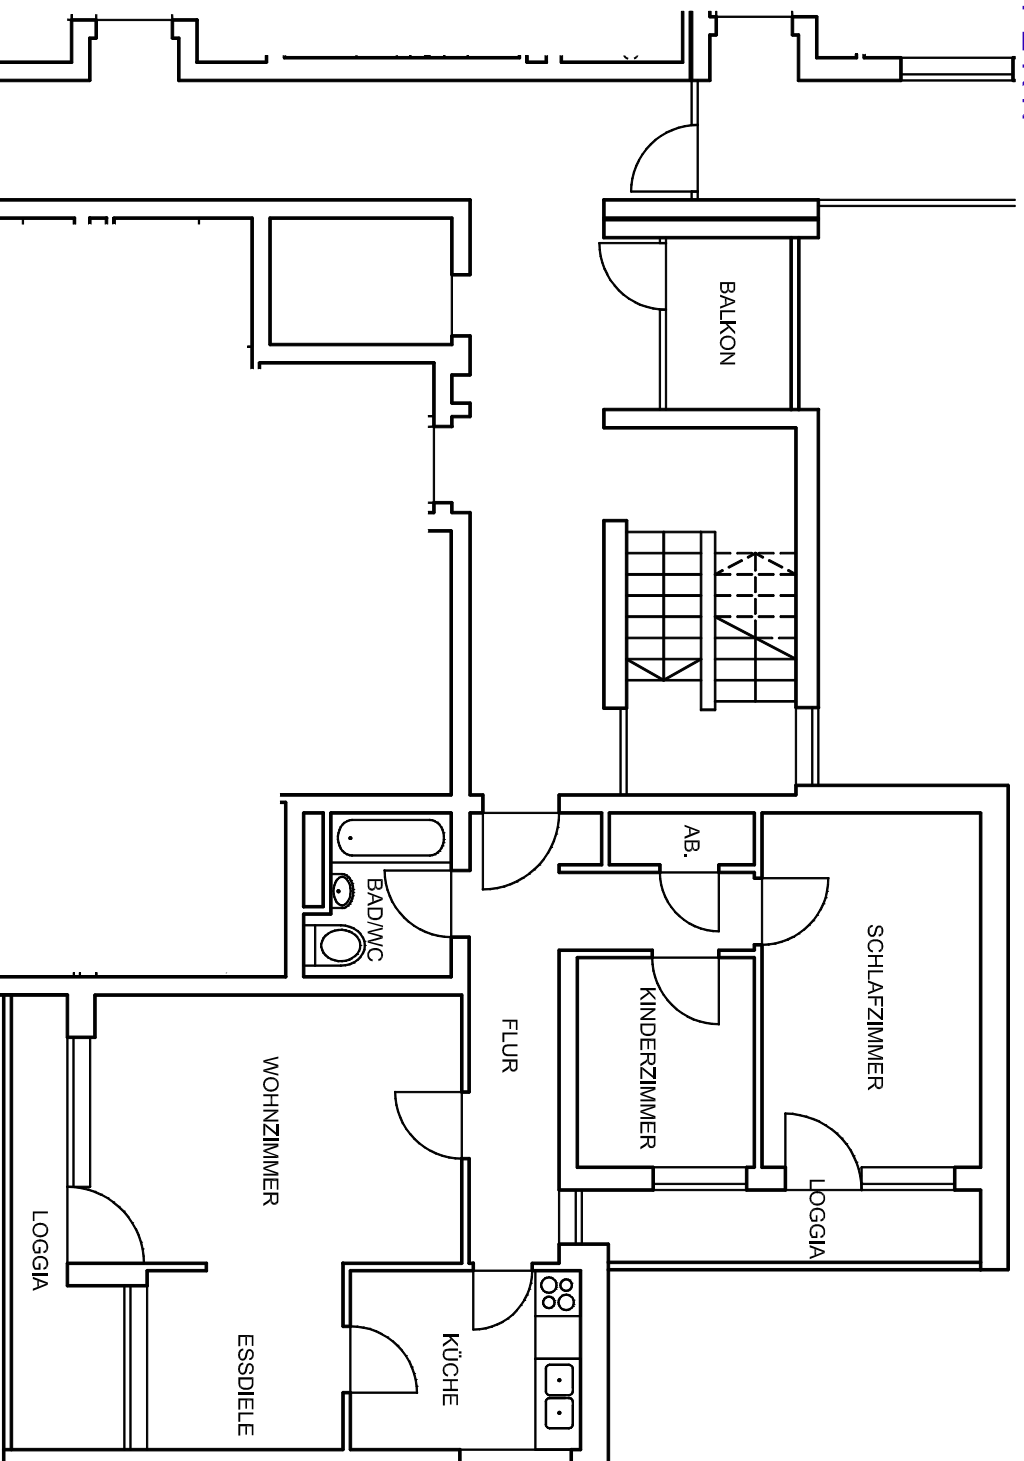

Abweichungen von den Abmessungen und Darstellungen sind möglich. Die Zeichnung ist nicht maßstäblich.

Stand 13.12.2004