
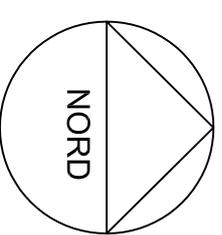


WIE 1196, München
Ollenhauerstr. 11, 2.OG links

Wohnung 1196.0445.00

Gesamt 58,33 m²

Wohnzimmer	23,43 m ²
Schlafzimmer	14,81 m ²
Küche	6,72 m ²
Bad/WC	4,84 m ²
Flur	5,97 m ²
Abstellraum	2,56 m ²

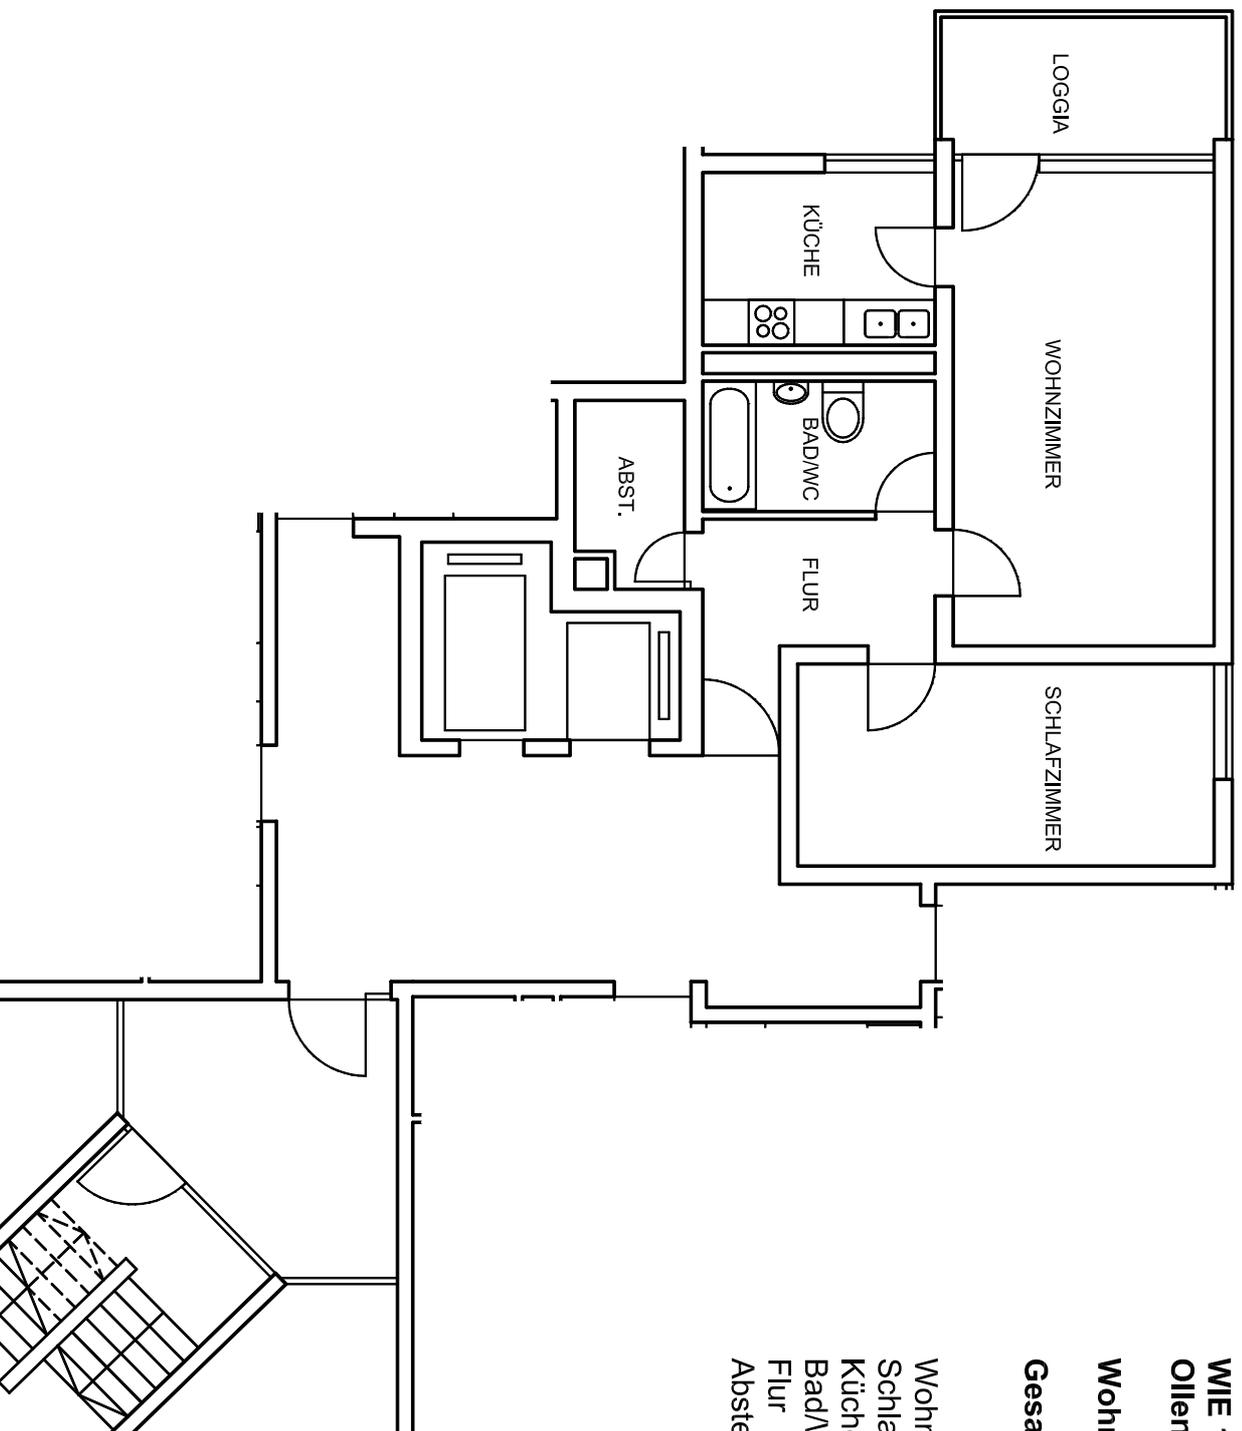

Abweichungen von den Abmessungen und Darstellungen sind möglich. Die Zeichnung ist nicht maßstäblich.

Stand 18.12.2005