
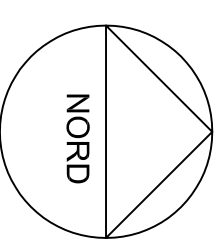


WIE 1196, München
Ollenhauerstr. 5, 2.OG links

Wohnung 1196.0232.00

Gesamt 59,73 m²

Wohnzimmer	22,89 m²
Schlafzimmer	14,81 m²
Küche	6,44 m²
Bad/WC	4,84 m²
Flur	5,83 m²
Abstellraum	4,92 m²

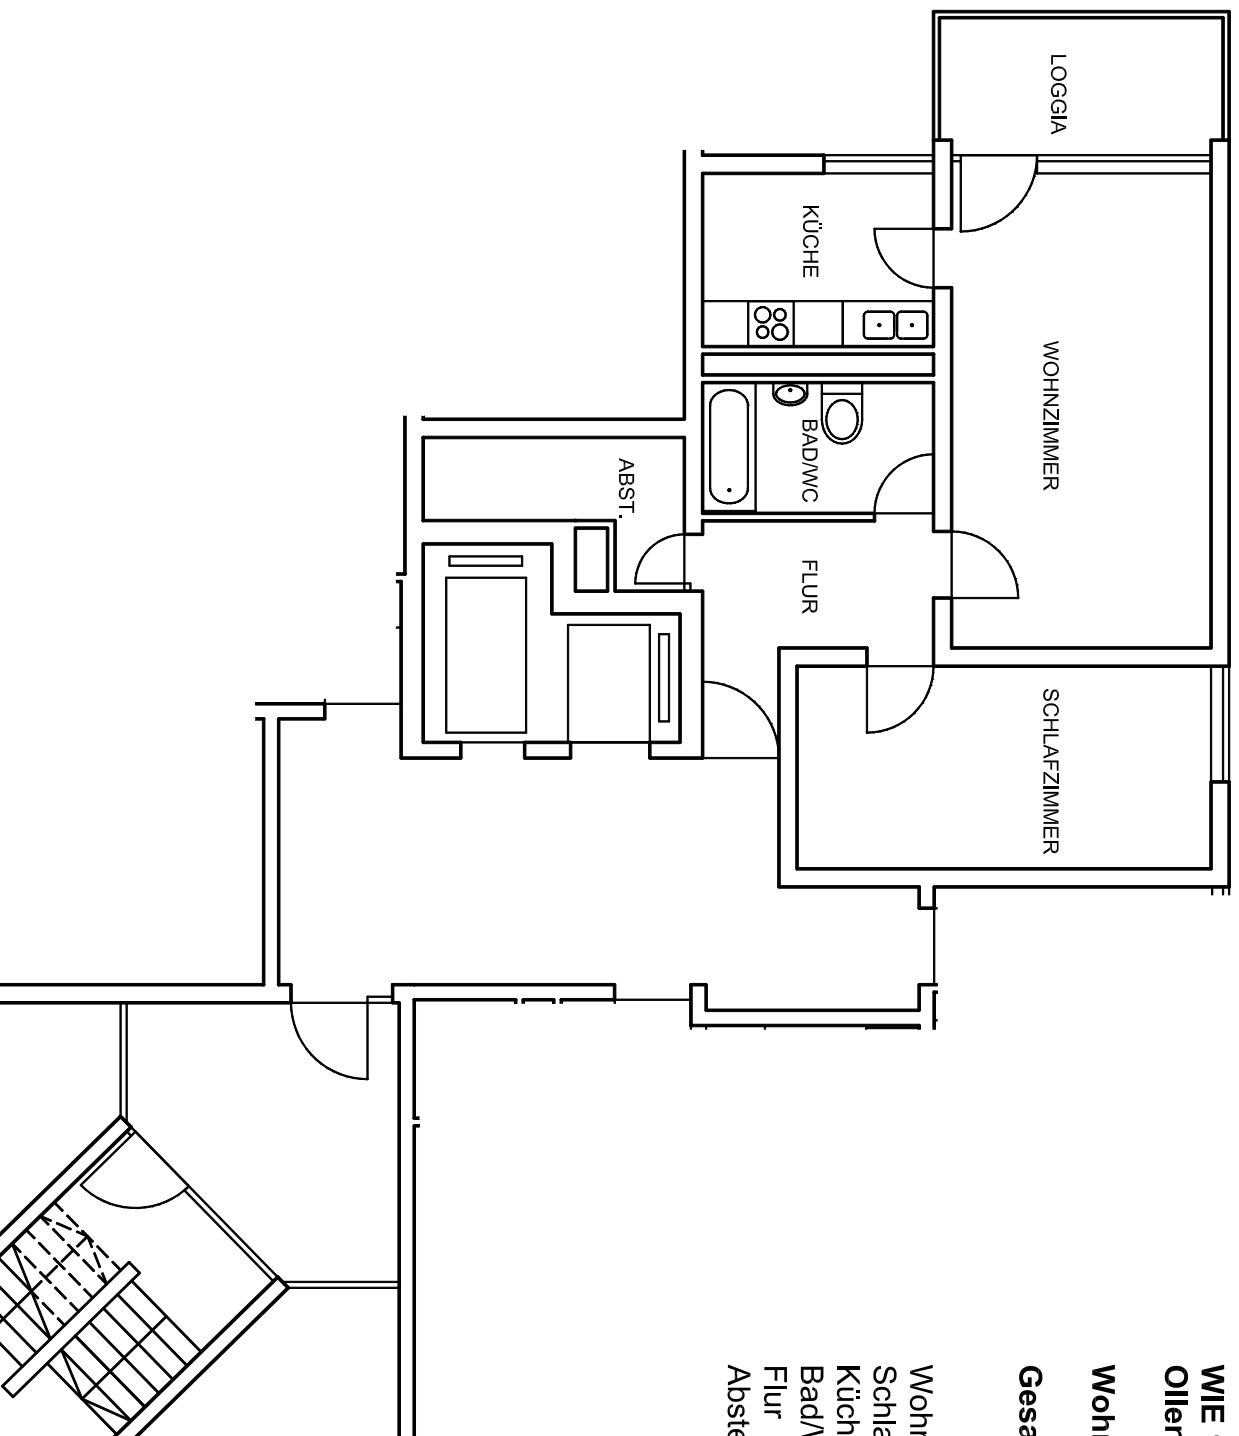

Abweichungen von den Abmessungen und Darstellungen sind möglich. Die Zeichnung ist nicht maßstäblich.

Stand 18.12.2005